




מבנה עליון - תחנת רכבת


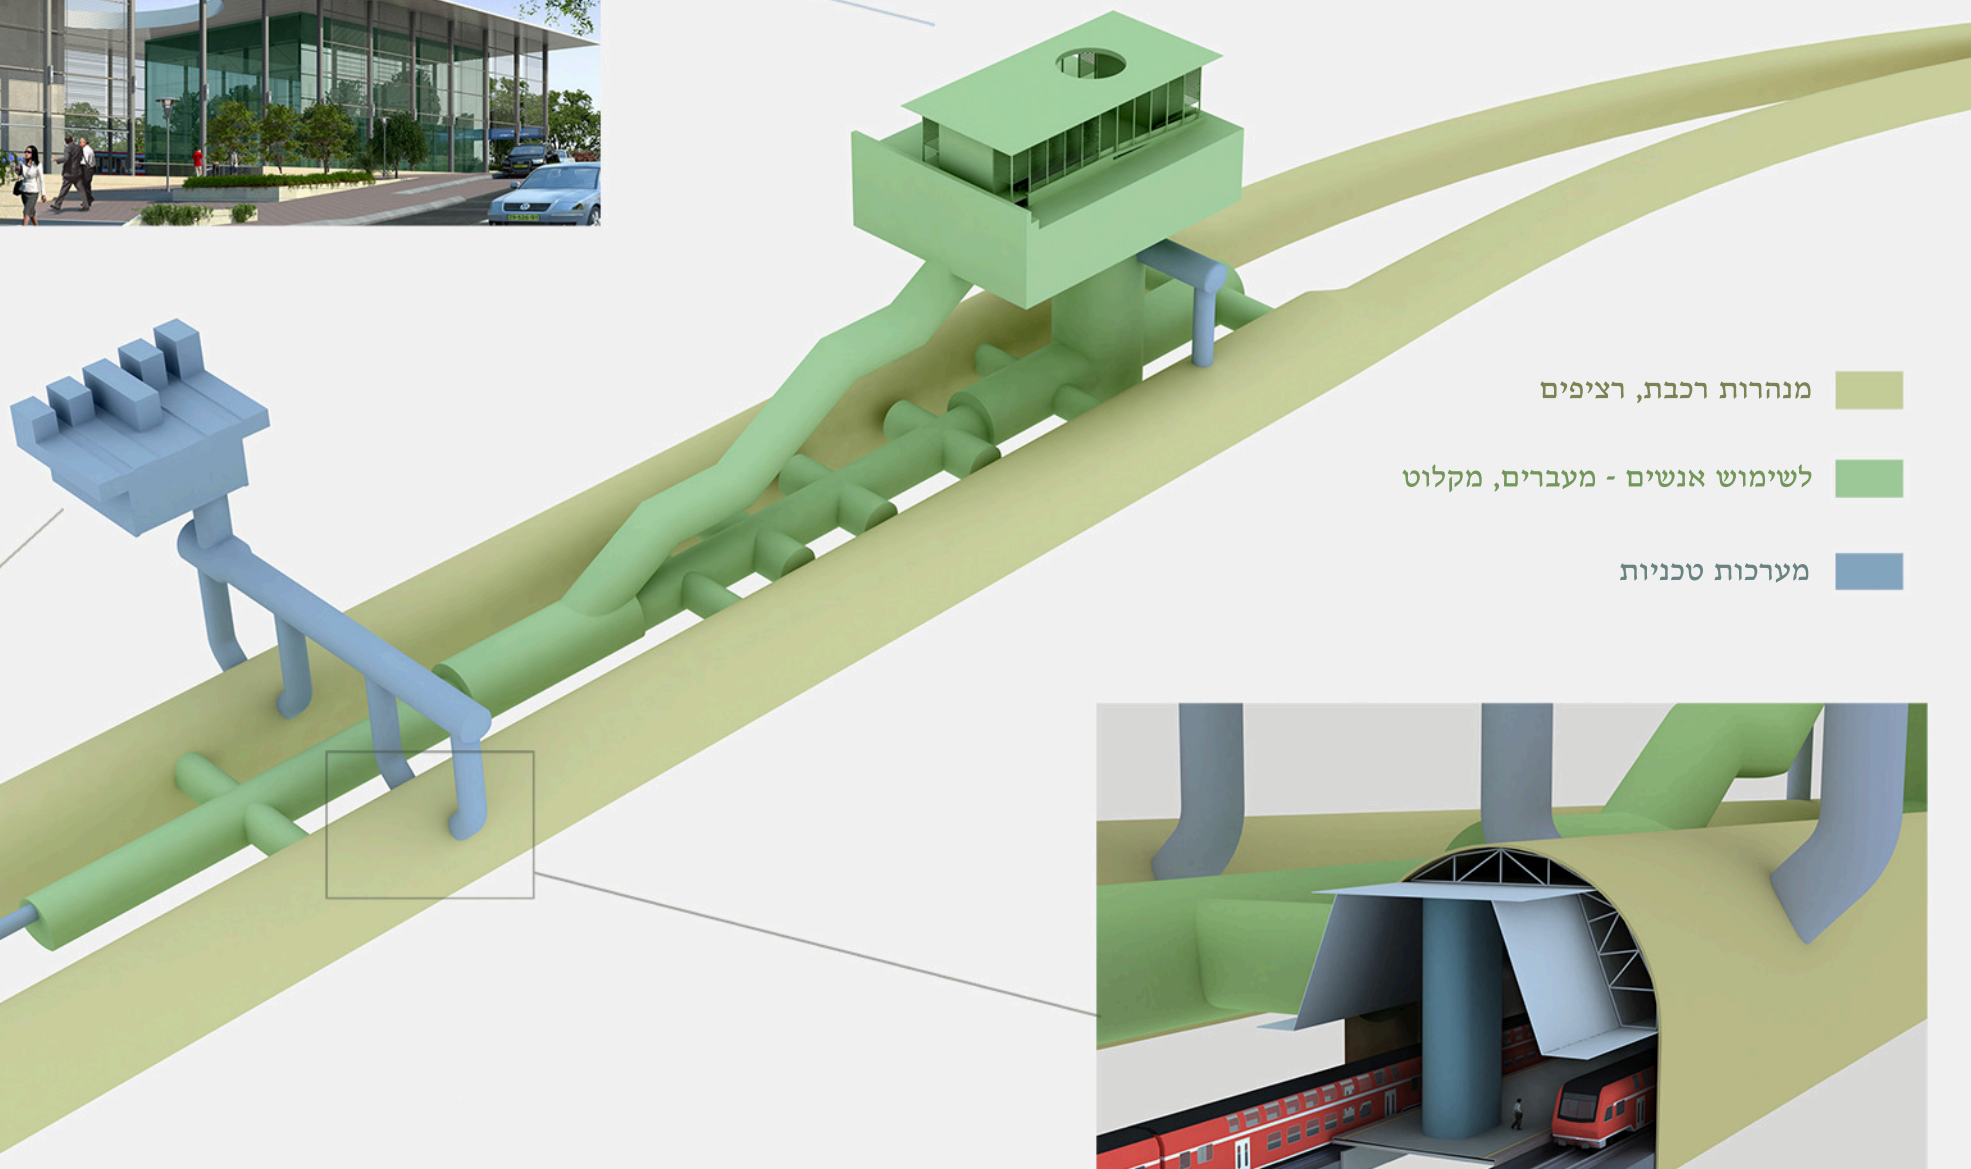


מנהרות רכבת, רציפים

לשימוש אנשים - מעברים, מקלוט

מערכות טכניות

מבנה מערכות מזרחי

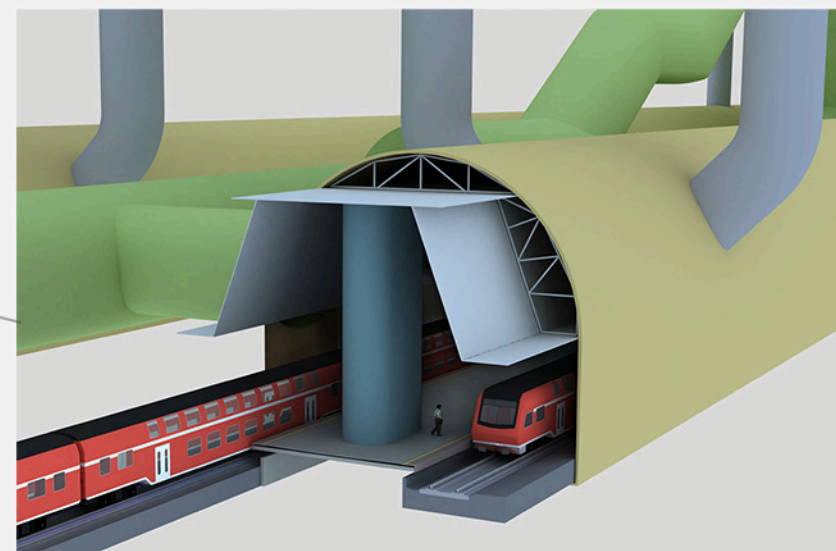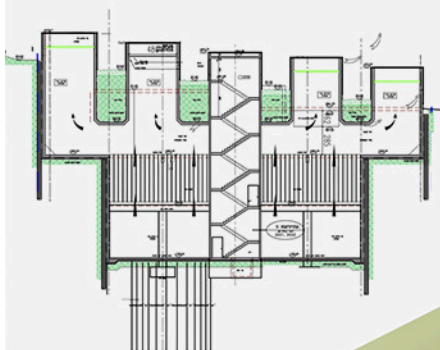

# תחנת ירושלים האומה

ברחנא אדריכלים ובוני ערים בע"מ  
 זלמן ברחנא • אסתר ברחנא • שמואל מיכאלי